




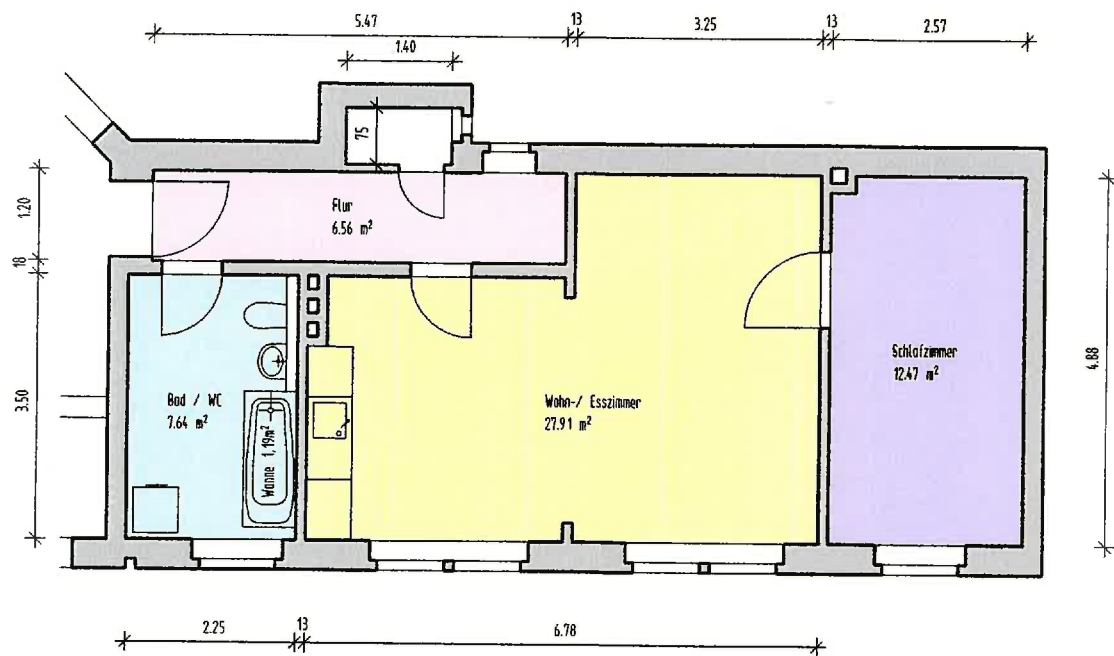


2-Raumwohnung EG

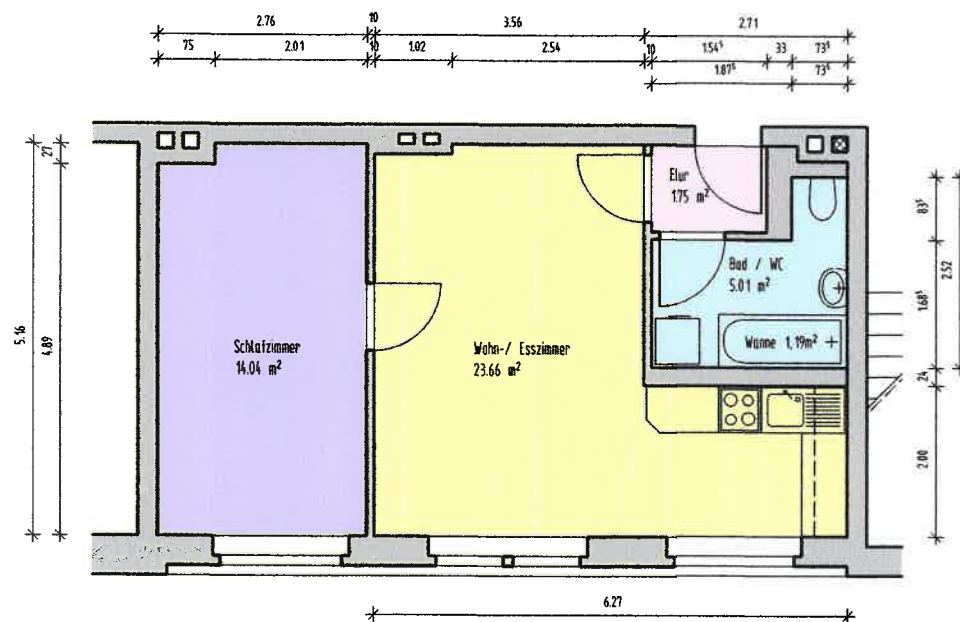

2-Raumwohnung 1.06    Wo-Nr. : 1.1

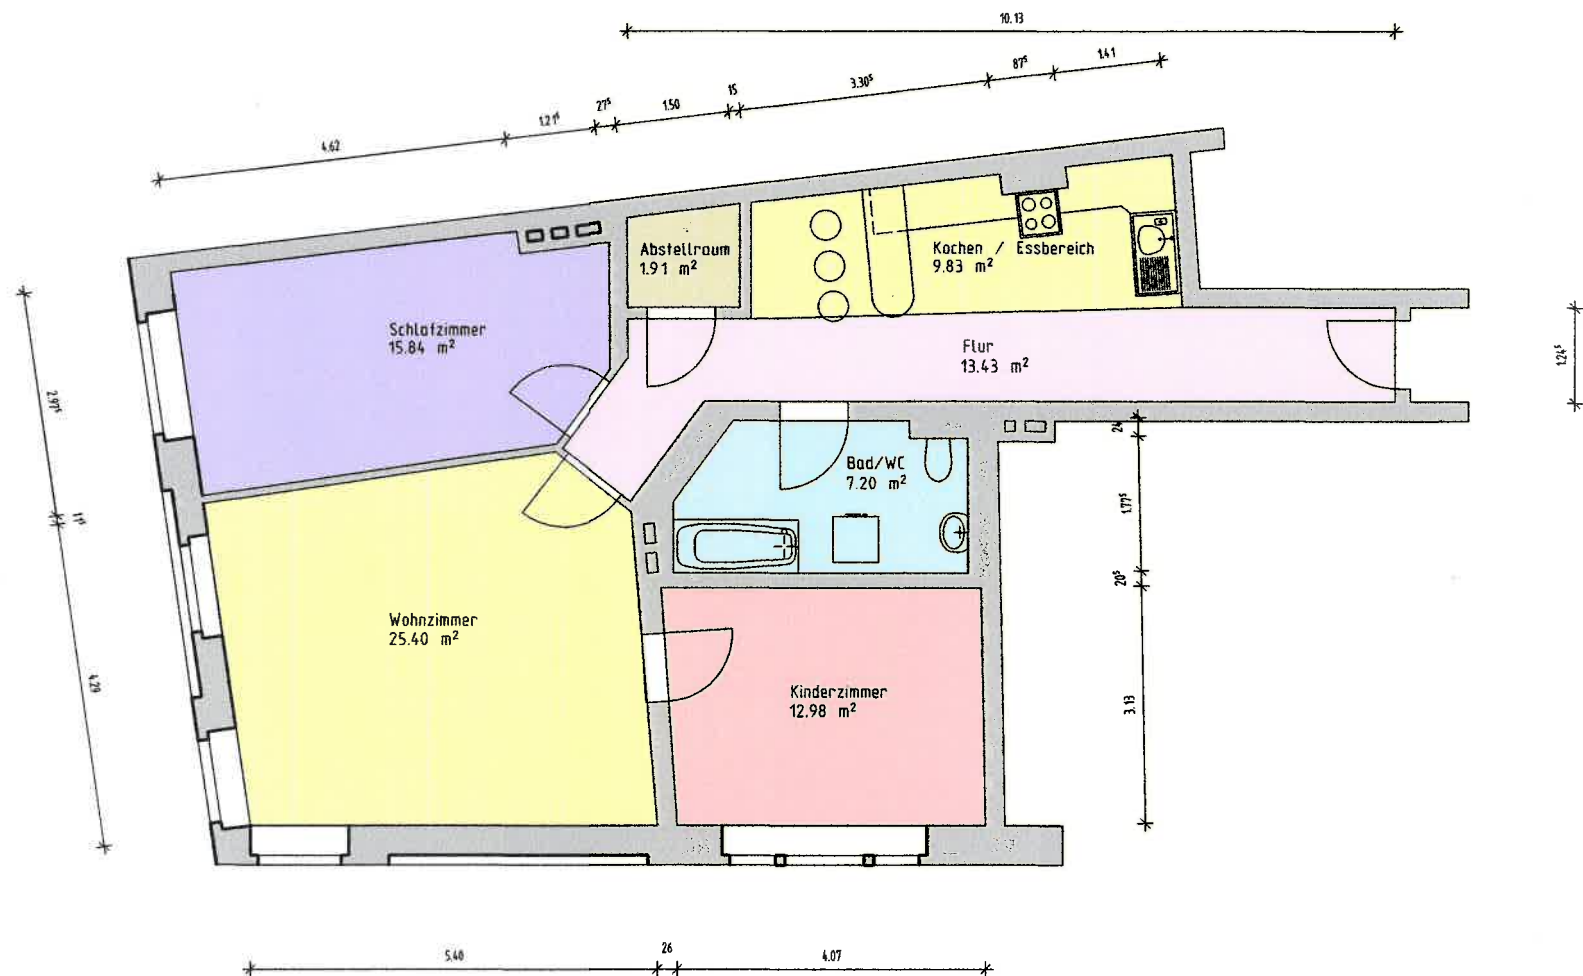

3-Raumwohnung 1.0G Wp-Nr. : 1.2

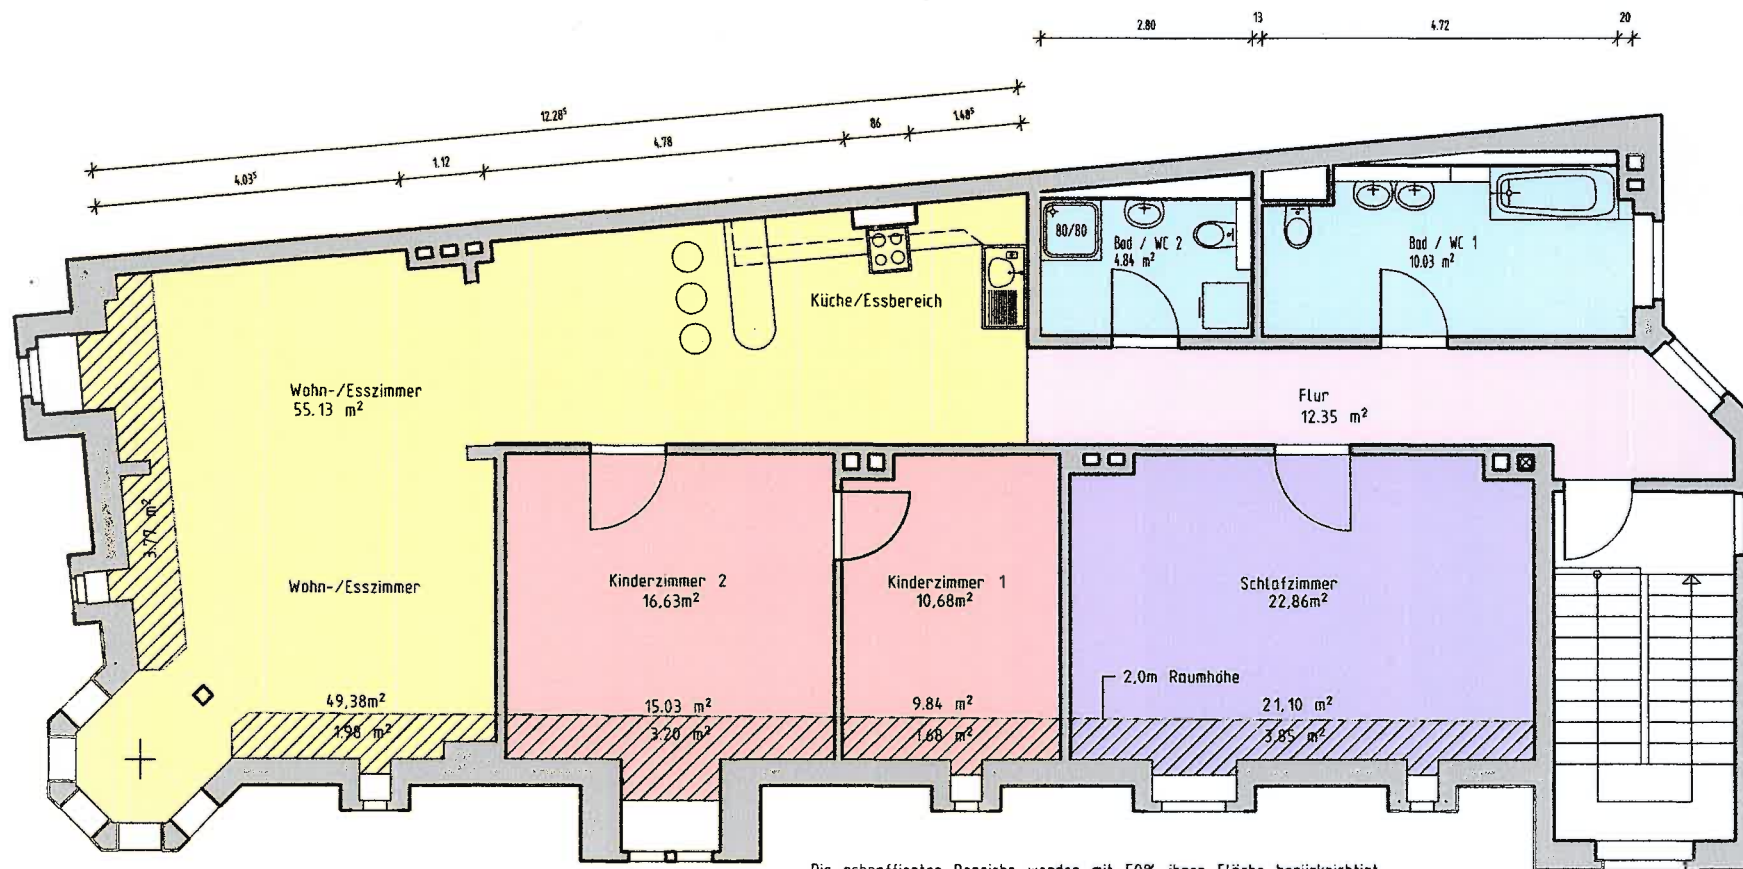

Die schraffierten Bereiche werden mit 50% ihrer Fläche berücksichtigt

4-Raumwohnung DG